


POWIERZCHNIE OGRANICZAJĄCE WYSOKOŚĆ ZABUDOWY I OBIEKTÓW NATURALNYCH W REJONIE LOTNISKA KATOWICE - PYRZOWICE (EPKT)



WYKAZ PRZESZKÓD LOTNICZYCH W REJONIE LOTNISKA

Lp.	Nr PAZ	Nr LUC	Rodzaj przeszkody	Położenie przeszkody w układzie WGS-84		Wzniesienie przeszkody w metrach		Różnica wzniesienia przeszkody		Rodzaj przeszkody	Wysokość przeszkody w metrach
				B	L	nat. teren	nat. budowle	rozgr. teren	rozgr. budowle		
1	2	3	4	5	6	7	8	9	10	11	
1	1	1	Stacja Ice-Alert przy RPR 1	50° 28' 36,33" N	019° 03' 48,87" E	297,0	0,7	0,7	296,3	obiekty	
2	2	2	RPR 1 wraz z urządzeniami łączącymi przy progu 08	50° 28' 32,01" N	019° 03' 48,78" E	298,0	2,8	2,8	295,1	obiekty	
3	3	3	Wiatosłup wraz z urządzeniami łączącymi przy progu 08	50° 28' 37,82" N	019° 03' 48,84" E	306,5	10,6	10,6	295,9	obiekty	
4	4	4	PAP przy progu 08	50° 28' 35,43" N	019° 03' 53,37" N	297,8	0,8	0,8	296,8	obiekty	
5	5	5	RPR 2 wraz z urządzeniami łączącymi	50° 28' 36,92" N	019° 04' 47,51" E	301,8	2,9	2,9	298,7	obiekty	
6	6	6	Stacja Ice-Alert przy RPR 2	50° 28' 31,85" N	019° 04' 56,32" E	300,6	1,6	1,6	298,0	obiekty	
7	7	7	PAP przy progu 08	50° 28' 31,85" N	019° 05' 40,72" E	303,3	0,8	0,8	302,5	obiekty	
8	8	8	Stacja Ice-Alert przy RPR 3	50° 28' 38,09" N	019° 05' 41,85" E	303,0	0,8	0,8	302,2	obiekty	
9	9	9	RPR 3 wraz z urządzeniami łączącymi przy progu 26	50° 28' 38,76" N	019° 05' 41,72" E	304,8	2,9	2,9	301,9	obiekty	
10	10	10	Wiatosłup wraz z urządzeniami łączącymi przy progu 26	50° 28' 37,80" N	019° 05' 41,78" E	312,3	10,6	10,6	301,7	obiekty	
11	11	11	Antena LS GP-ONE wraz z urządzeniami łączącymi	50° 28' 37,42" N	019° 05' 42,87" E	317,5	15,5	15,5	302,0	obiekty	
12	12	12	Antena monitora LS GP-ONE	50° 28' 37,37" N	019° 05' 47,80" E	308,3	5,7	5,7	302,6	obiekty	
13	13	13	Wiatosłup monitora wiatru przy progu 08	50° 28' 38,45" N	019° 03' 34,47" E	302,3	8,0	8,0	294,3	obiekty	
14	14	14	Wiatosłup wraz z urządzeniami łączącymi (sektor MD)	50° 28' 38,79" N	019° 04' 47,52" E	303,0	10,7	10,7	298,3	obiekty	
15	15	15	CD/DOME	50° 28' 38,67" N	019° 05' 08,45" E	308,1	10,2	1,4	298,9	obiekty	
16	16	16	Wiatosłup monitora wiatru przy progu 26	50° 28' 38,12" N	019° 05' 00,86" E	311,2	7,6	1,7	303,6	obiekty	
17	17	17	Grupa drzew	50° 27' 55,39" N	019° 07' 13,09" E	346,8	24,4	0,7	322,3	---	
18	18	18	Grupa drzew	50° 27' 51,25" N	019° 08' 04,05" E	346,5	24,5	0,5	322,0	---	
19	19	19	Grupa drzew	50° 27' 51,19" N	019° 08' 07' 45" E	346,8	24,0	0,8	322,8	---	
20	20	20	Grupa drzew	50° 27' 51,38" N	019° 08' 25,21" E	346,4	20,4	0,4	326,0	---	
21	21	21	Grupa drzew	50° 27' 54,19" N	019° 08' 29,82" E	346,9	24,3	0,9	322,6	---	
22	22	22	Grupa drzew	50° 27' 48,81" N	019° 08' 32,61" E	346,5	25,2	2,5	323,3	---	
23	23	23	Grupa drzew	50° 27' 44,79" N	019° 08' 35,75" E	346,2	19,8	0,7	326,8	---	
24	24	24	Grupa drzew	50° 27' 42,57" N	019° 08' 41,42" E	346,8	23,5	0,9	323,4	---	
25	25	25	Grupa drzew	50° 27' 51,31" N	019° 08' 44,48" E	346,2	25,7	0,2	320,5	---	
26	26	26	Grupa drzew	50° 27' 48,78" N	019° 08' 54,14" E	346,5	22,7	0,5	323,8	---	
27	27	27	Grupa drzew	50° 27' 46,38" N	019° 08' 58,48" E	347,2	23,1	1,2	324,1	---	
28	28	28	Grupa drzew	50° 27' 46,89" N	019° 08' 07,98" E	347,9	25,1	1,0	321,9	---	
29	29	29	Grupa drzew	50° 27' 47,38" N	019° 08' 09,70" E	347,9	24,5	1,9	323,4	---	
30	30	30	Grupa drzew	50° 28' 30,42" N	019° 03' 48,65" E	348,4	26,7	3,4	322,7	---	
31	31	31	Grupa drzew	50° 28' 28,82" N	019° 04' 00,90" E	346,7	12,2	0,7	334,5	---	
32	32	32	Grupa drzew	50° 28' 28,21" N	019° 04' 04,05" E	350,1	11,7	4,0	328,3	---	
33	33	33	Ścianki liniowe napędzające - LSN	50° 28' 28,50" N	019° 04' 04,84" E	346,4	8,0	0,4	338,4	---	
34	34	34	Ścianki liniowe napędzające - LSN	50° 28' 27,17" N	019° 04' 04,26" E	346,4	8,1	0,4	338,3	---	
35	35	35	Budynki	50° 28' 27,28" N	019° 04' 05,11" E	347,3	8,7	1,3	338,6	---	
36	36	36	Budynki	50° 28' 26,88" N	019° 04' 05,19" E	346,3	8,4	0,3	337,9	---	
37	37	37	Grupa drzew	50° 28' 28,91" N	019° 04' 06,82" E	346,9	8,3	0,9	336,8	---	
38	38	38	Grupa drzew	50° 28' 28,25" N	019° 04' 10,11" E	347,0	9,0	1,0	338,0	---	
39	39	39	Drzewo	50° 28' 24,48" N	019° 04' 26,45" E	350,7	9,0	4,7	341,7	---	
40	40	40	Grupa drzew	50° 28' 24,34" N	019° 04' 26,89" E	346,6	11,2	0,3	336,4	---	
41	41	41	Miejscowość Nowa Wied - kociński, zabudowa, zadzwienie, skry, itp.	50° 28' 23,84" N	019° 05' 15,02" E	371,6	27,2	20,4	344,4	---	
42	42	42	Grupa drzew	50° 28' 28,03" N	019° 06' 06,85" E	351,0	15,5	5,0	335,5	---	
43	43	43	Grupa drzew	50° 28' 28,50" N	019° 06' 11,13" E	348,8	10,1	2,8	338,7	---	
44	44	44	Wieża radiowa w Sępólnie	50° 28' 18,19" N	019° 07' 59,38" E	383,2	42,4	9,3	340,8	---	
45	45	45	Ścianki liniowe napędzające - LSN	50° 28' 13,80" N	019° 07' 07,71" E	346,5	12,3	2,8	344,2	---	
46	46	46	Grupa drzew	50° 28' 09,19" N	019° 03' 45,81" E	369,6	26,6	0,4	343,0	---	
47	47	47	Drzewo	50° 28' 06,85" N	019° 03' 48,78" E	374,8	24,2	2,0	350,4	---	
48	48	48	Grupa drzew	50° 28' 22,82" N	019° 04' 25,41" E	349,4	5,8	1,1	343,8	---	
49	49	49	Drzewo	50° 28' 14,57" N	019° 04' 25,01" E	354,0	5,2	0,8	346,8	---	
50	50	50	Grupa drzew	50° 28' 24,03" N	019° 04' 27,67" E	350,9	8,5	4,8	342,4	---	
51	51	51	Drzewo	50° 28' 18,89" N	019° 04' 29,82" E	347,8	4,4	1,2	343,2	---	
52	52	52	Drzewo	50° 28' 16,85" N	019° 04' 40,51" E	358,8	6,1	3,7	352,7	---	
53	53	53	Grupa drzew	50° 28' 11,80" N	019° 04' 51,79" E	365,9	8,4	0,7	357,5	---	
54	54	54	Miejscowość Myszkowice - zabudowa, zadzwienie, skry, itp.	50° 28' 11,53" N	019° 04' 56,12" E	366,4	7,4	1,0	359,0	---	
55	55	55	Grupa drzew	50° 28' 16,32" N	019° 04' 56,39" E	360,9	10,4	2,9	350,2	---	
56	56	56	Grupa drzew	50° 28' 16,34" N	019° 05' 10,19" E	359,9	10,4	2,0	348,5	---	
57	57	57	Miejscowość Nowa Wied - zabudowa, zadzwienie, skry, itp.	50° 28' 13,39" N	019° 05' 13,95" E	362,3	9,8	1,0	345,9	---	
58	58	58	Latarnia uliczna	50° 28' 21,17" N	019° 05' 19,22" E	350,8	9,2	0,4	341,6	---	
59	59	59	Grupa drzew	50° 28' 06,74" N	019° 05' 23,86" E	376,0	20,9	1,8	355,1	---	
60	60	60	Grupa drzew	50° 28' 03,64" N	019° 05' 30,38" E	378,7	17,3	1,3	361,4	---	
61	61	61	Grupa drzew	50° 28' 03,68" N	019° 05' 42,55" E	381,0	11,9	3,7	369,1	---	
62	62	62	Miejscowość Zawada - zabudowa, zadzwienie, skry, itp.	50° 28' 06,82" N	019° 05' 42,93" E	384,4	18,8	10,4	368,8	---	
63	63	63	Drzewo	50° 28' 22,01" N	019° 05' 46,22" E	353,8	7,3	4,8	346,5	---	
64	64	64	Grupa drzew	50° 28' 23,39" N	019° 05' 47,31" E	353,1	8,4	6,2	344,7	---	
65	65	65	Grupa drzew	50° 28' 22,32" N	019° 05' 48,75" E	352,2	7,4	3,7	344,8	---	
66	66	66	Grupa drzew	50° 28' 14,88" N	019° 05' 52,55" E	369,9	17,5	8,9	351,4	---	
67	67	67	Grupa drzew	50° 28' 15,85" N	019° 05' 56,91" E	359,9	11,3	1,4	348,6	---	
68	68	68	Grupa drzew	50° 28' 23,37" N	019° 06' 00,38" E	348,5	11,3	1,7	337,2	---	
69	69	69	Grupa drzew	50° 28' 16,17" N	019° 06' 04,22" E	367,4	7,6	6,8	348,8	---	
70	70	70	Grupa drzew	50° 28' 13,32" N	019° 06' 22,54" E	365,2	3,5	1,8	361,7	---	
71	71	71	Grupa drzew	50° 28' 13,29" N	019° 06' 23,57" E	366,8	5,0	3,2	361,8	---	
72	72	72	Grupa drzew	50° 28' 07,69" N	019° 06' 24,94" E	381,3	25,3	8,8	356,0	---	
73	73	73	Grupa drzew	50° 28' 16,07" N	019° 06' 25,85" E	366,2	7,1	6,0	365,1	---	
74	74	74	Grupa drzew	50° 28' 17,24" N	019° 06' 26,80" E	370,2	14,2	13,2	358,0	---	
75	75	75	Grupa drzew	50° 28' 18,95" N	019° 06' 25,96" E	365,8	11,8	10,6	354,0	---	
76	76	76	Grupa drzew	50° 28' 18,78" N	019° 06' 36,10" E	370,1	9,9	12,7	360,2	---	
77	77	77	Grupa drzew	50° 28' 15,33" N	019° 06' 59,89" E	368,6	9,0	1,8	359,9	---	
78	78	78	Grupa drzew	50° 28' 13,39" N	019° 07' 00,71" E	372,4	7,8	2,0	361,1	---	
79	79	79	Grupa drzew	50° 28' 13,88" N	019° 07' 04,24" E	369,4	10,0	0,1	359,4	---	
80	80	80	Budynki	50° 28' 20,64" N	019° 07' 02,20" E	364,8	18,1	4,7	346,5	---	
81	81	81	Grupa drzew	50° 28' 14,59" N	019° 07' 33,11" E	369,9	45,8	3,3	349,0	---	
82	82	82	Grupa drzew	50° 28' 37,30" N	019° 07' 42,90" E	305,3	3,3	3,3	302,0	---	
83	83	83	Grupa drzew	50° 28' 08,04" N	019° 03' 50,38" E	374,3	21,0	0,3	353,3	---	
84	84	84	Grupa drzew	50° 28' 23,89" N	019° 04' 31,69" E	347,2	5,2	0,8	342,0	---	
85	85	85	Grupa drzew	50° 28' 20,25" N	019° 04' 26,58" E	352,7	4,7	0,2	347,5	---	
86	86	86	Grupa drzew	50° 28' 19,50" N	019° 04' 30,41" E	354,4	3,1	1,3	351,3	---	
87	87	87	Grupa drzew	50° 28' 19,74" N	019° 04' 29,49" E	353,4	2,5	0,6	350,9	---	
88	88	88	Grupa drzew	50° 28' 20,04" N	019° 04' 32,33" E	353,8	3,6	1,3	350,9	---	
89	89	89	Grupa drzew	50° 28' 20,70" N	019° 04' 33,01" E	352,2	3,6	0,9	349,3	---	
90	90	90	Grupa drzew	50° 28' 18,57" N	019° 04' 32,88" E	354,8	2,8	0,2	352,0	---	
91	91	91	Grupa drzew	50° 28' 18,01" N	019° 04' 36,48" E	356,1	3,4	0,7	352,7	---	
92	92	92	Grupa drzew	50° 28' 18,25" N	019° 04' 53,06" E	355,6	10,3	0,6	345,3	---	
93	93	93	Grupa drzew	50° 28' 22,36" N	019° 06' 02,53" E	348,7	8,8	0,3	339,9	---	

ZARZĄDZAJĄCY LOTNISKIEM