PLAN ZAGOSPODAROWANIA LOTNISKA KATOWICE – Pyrzowice (EPKT)

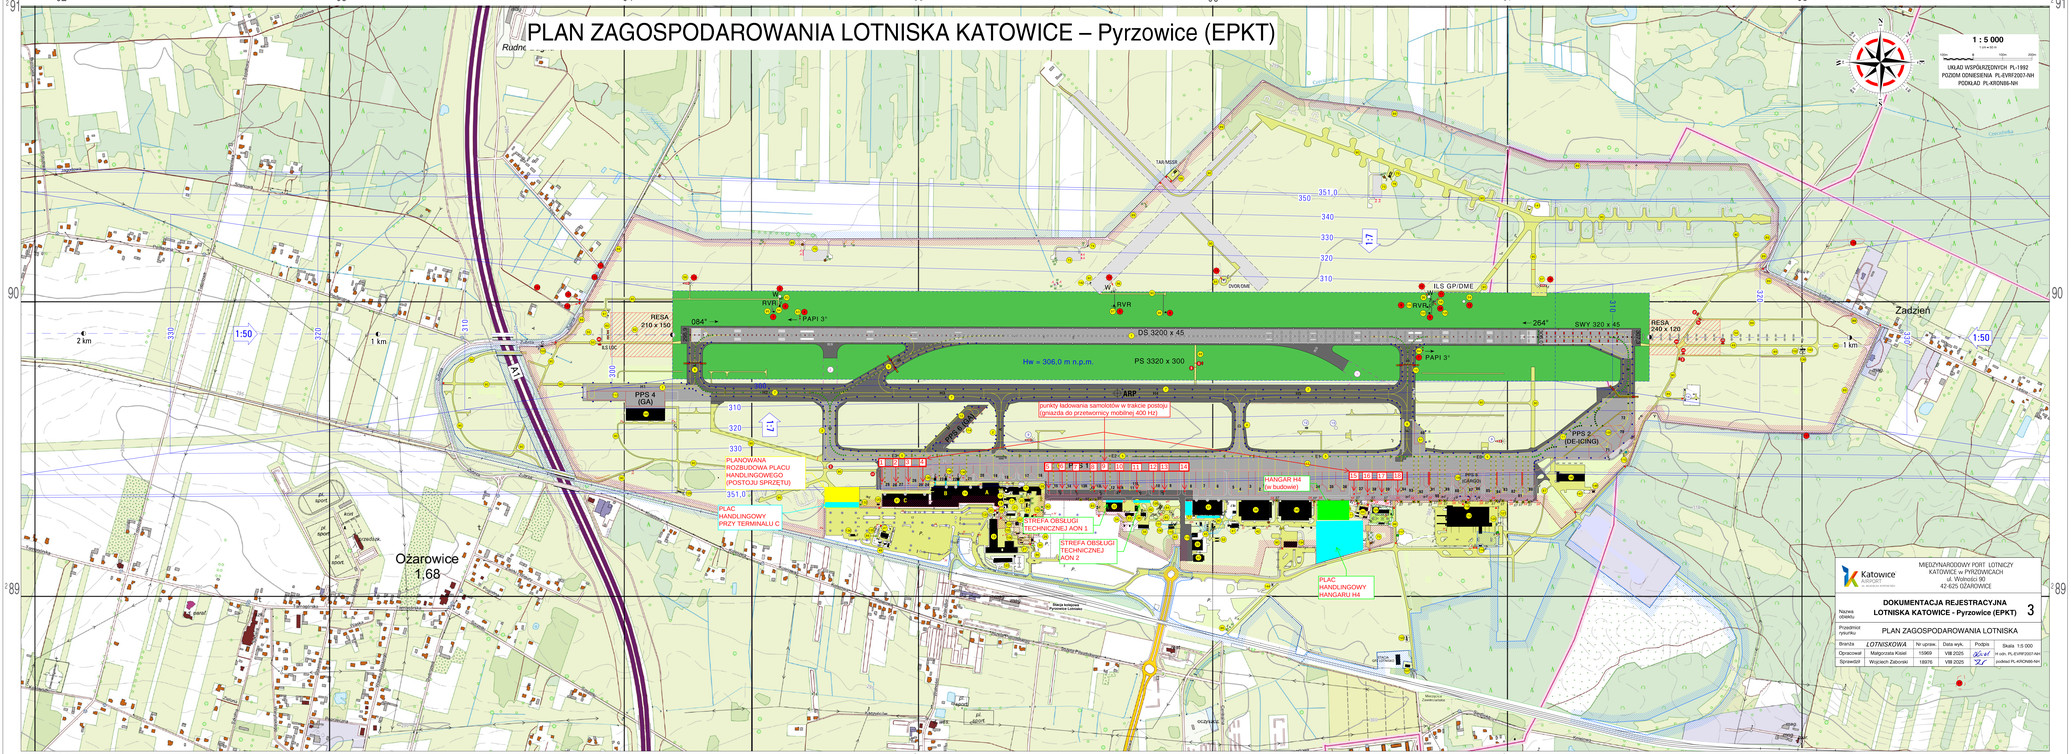
1 : 5 000
UKŁAD WSPÓŁRZĘDNYCH PL-1992
POZIOM ODNIESIENIA PL-EVRF2007-NH
PODSIAŁ PL-KRON86-NH
RESA 210 x 150
084°
264°
RESA 240 x 120
DS 3200 x 45
PS 3320 x 300
SWY 320 x 45
Hw = 306,0 m n.p.m.
ARP
PRZEKOP ORAZ
punkty ładowania samolotów w trakcie postoju (gniazda do przetwornicy mobilnej 400 Hz)
PLANOWANA ROZBUDOWA PLACU HANDLINGOWEGO (POSTOJU SPRZĘTU)
PLAC HANDLINGOWY PRZY TERMINALU C
STREFA OBSŁUGI TECHNICZNEJ AON 1
STREFA OBSŁUGI TECHNICZNEJ AON 2
HANGAR H4 (w budowie)
PLAC HANDLINGOWY HANGARU H4
PPS 4 (GA)
PPS 2 (DE-ICING)
PAPI 3°
RVR
ILS GP/DME
DVOR/DME
TAR/MSSR
A1
Ożarowice
Zadzień
Rudnc
Kozłowice
Wrzosowa
